


Temat: WIATA TURYSTYCZNO - INFORMACYJNA		Projektował: Wacław Szkoła
Inwestor: Gmina Pruchnik, ul. Rynek 1, 37-560 Pruchnik		Nazwa rysunku: RZUT POZIOMY, PRZEKROJE
Lokalizacja: Pruchnik, działka nr 1455/9, ul. Ks. Br. Markiewicza		Nr Rys. A-2
Data:		SKALA 1:50


2x PAPA NA LEPIKU

A-A


SKALA 1:50

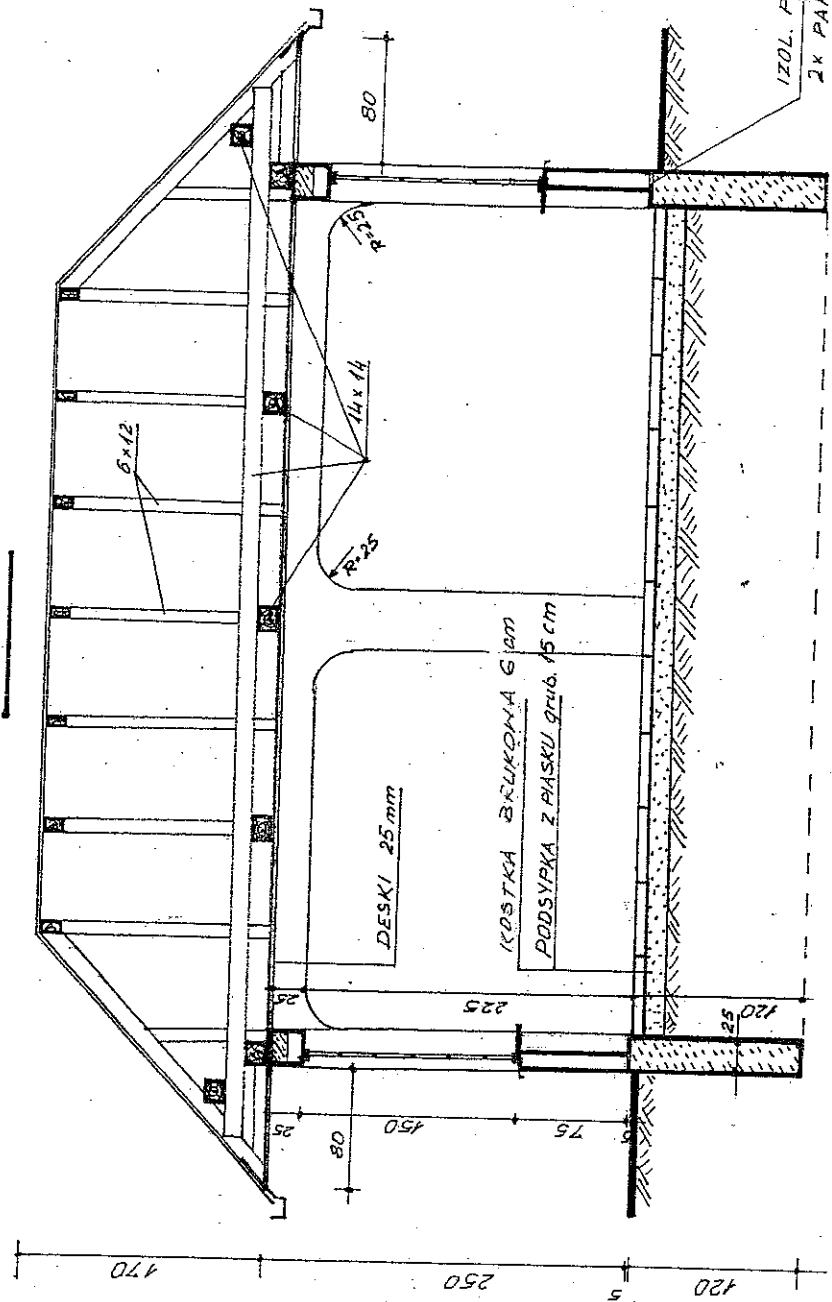

B-B

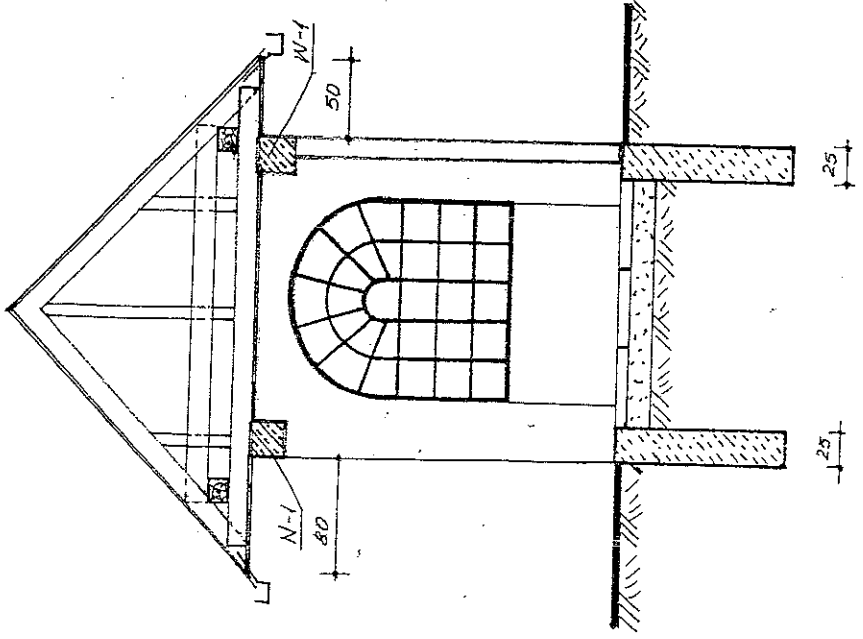


B RZUT POZIOMY

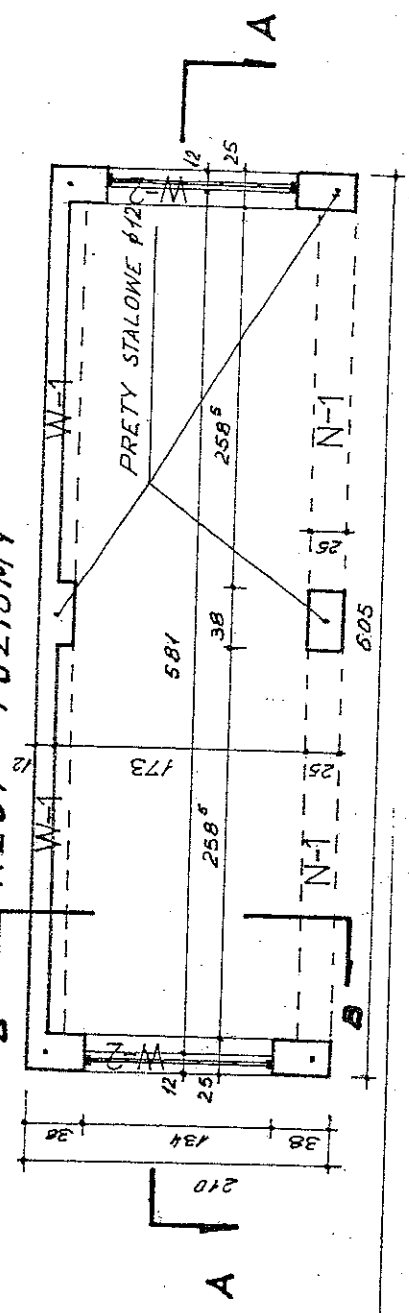


# ELEWACJE

SKALA 1:50

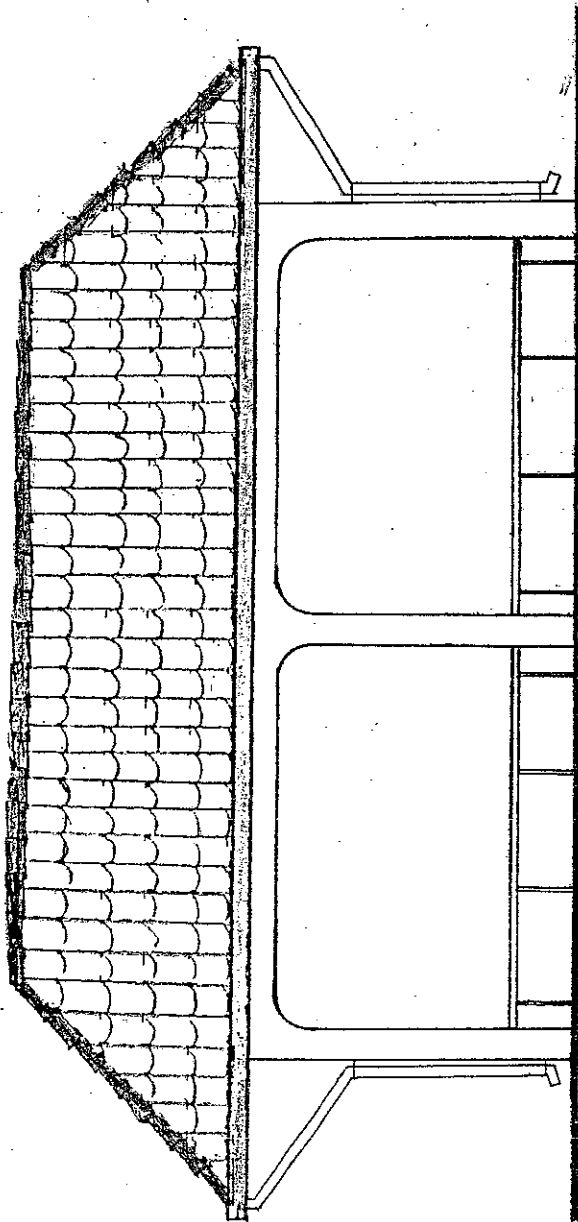

ELEWACJA FRONTOWA

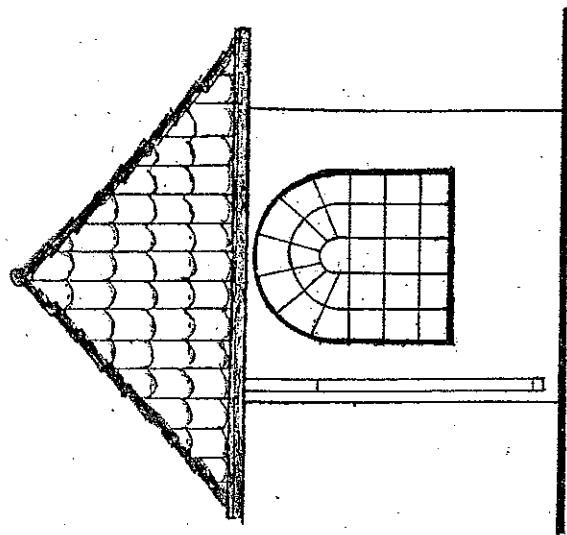

ELEWACJA BOCZNA

Temat: WIATA TURYSTYCZNO - INFORMACYJNA

Inwestor: Gmina Pruchnik, ul. Rynek 1, 37-560 Pruchnik

Lokalizacja: Pruchnik, działka nr 1455/9, ul. Ks. Br. Markiewiczza

Nazwa rysunku: **ELEWACJE**

Nr Rys. **A-3**

SKALA **1:50**

Projektował: Wacław Szkoła

Podpis:

Data: